


UBICAZIONE AREA OGGETTO DEL BANDO - scala 1:5.000

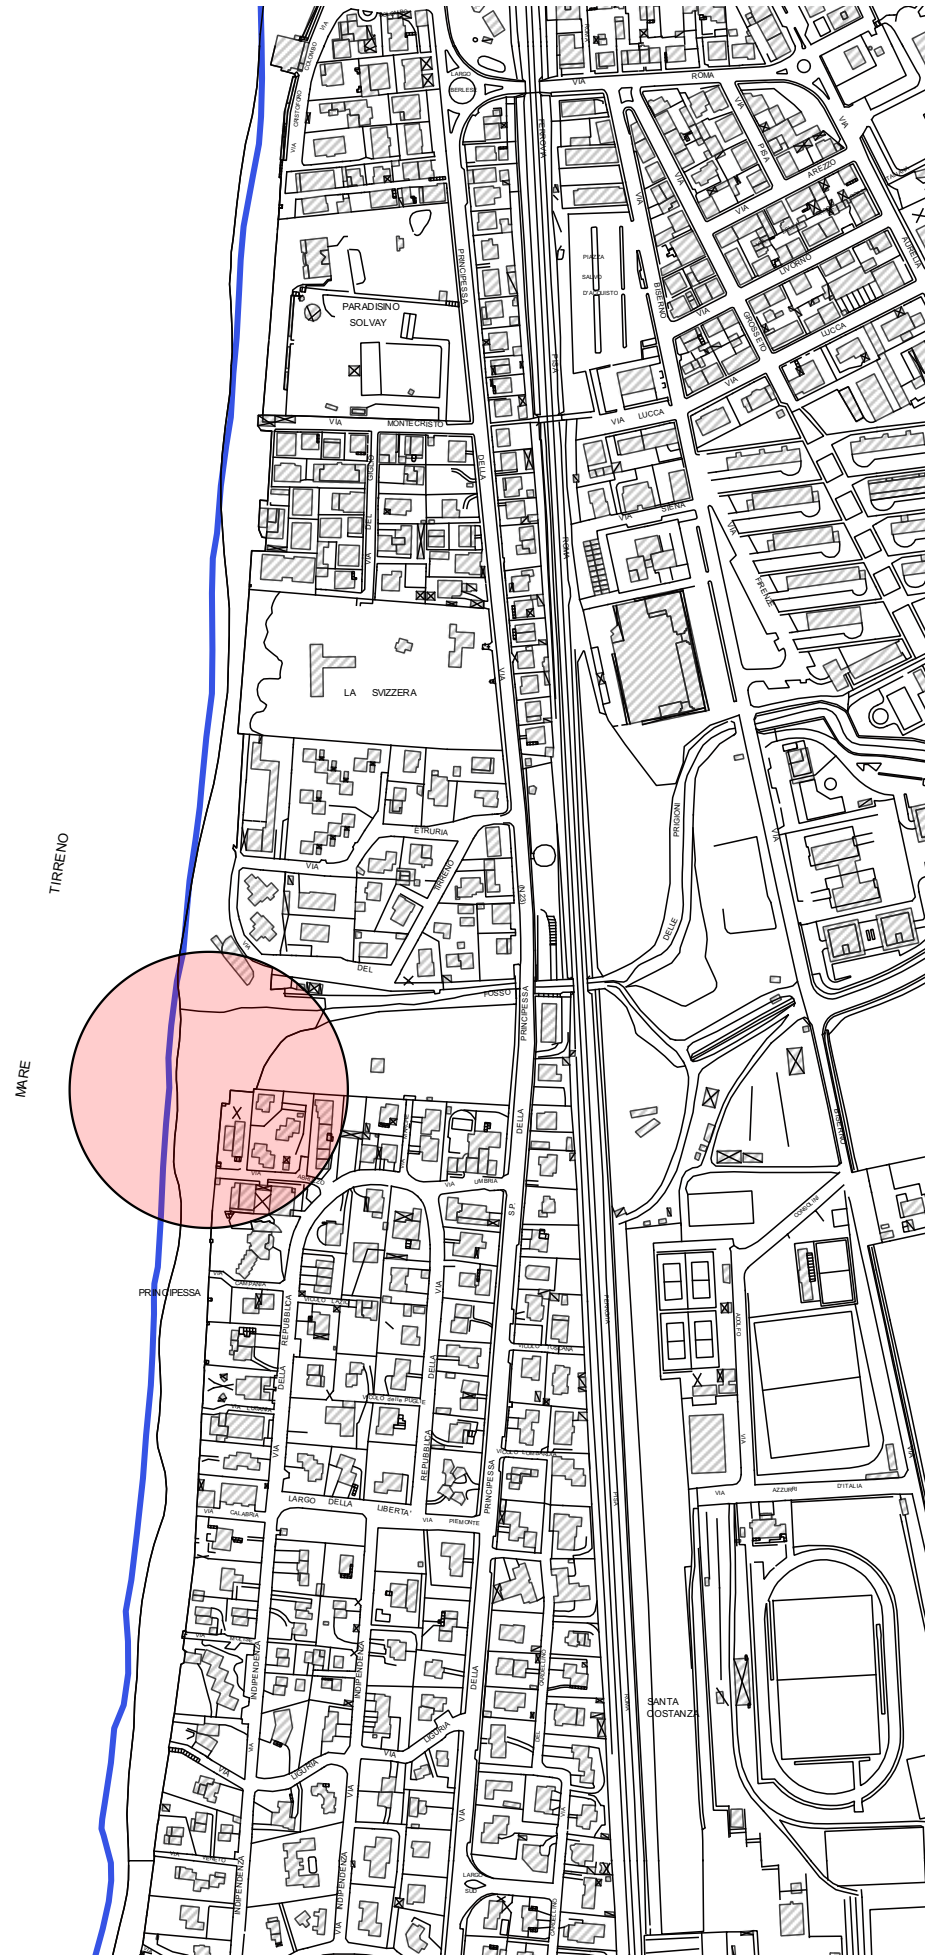

AREA OGGETTO DEL BANDO - scala 1:500

